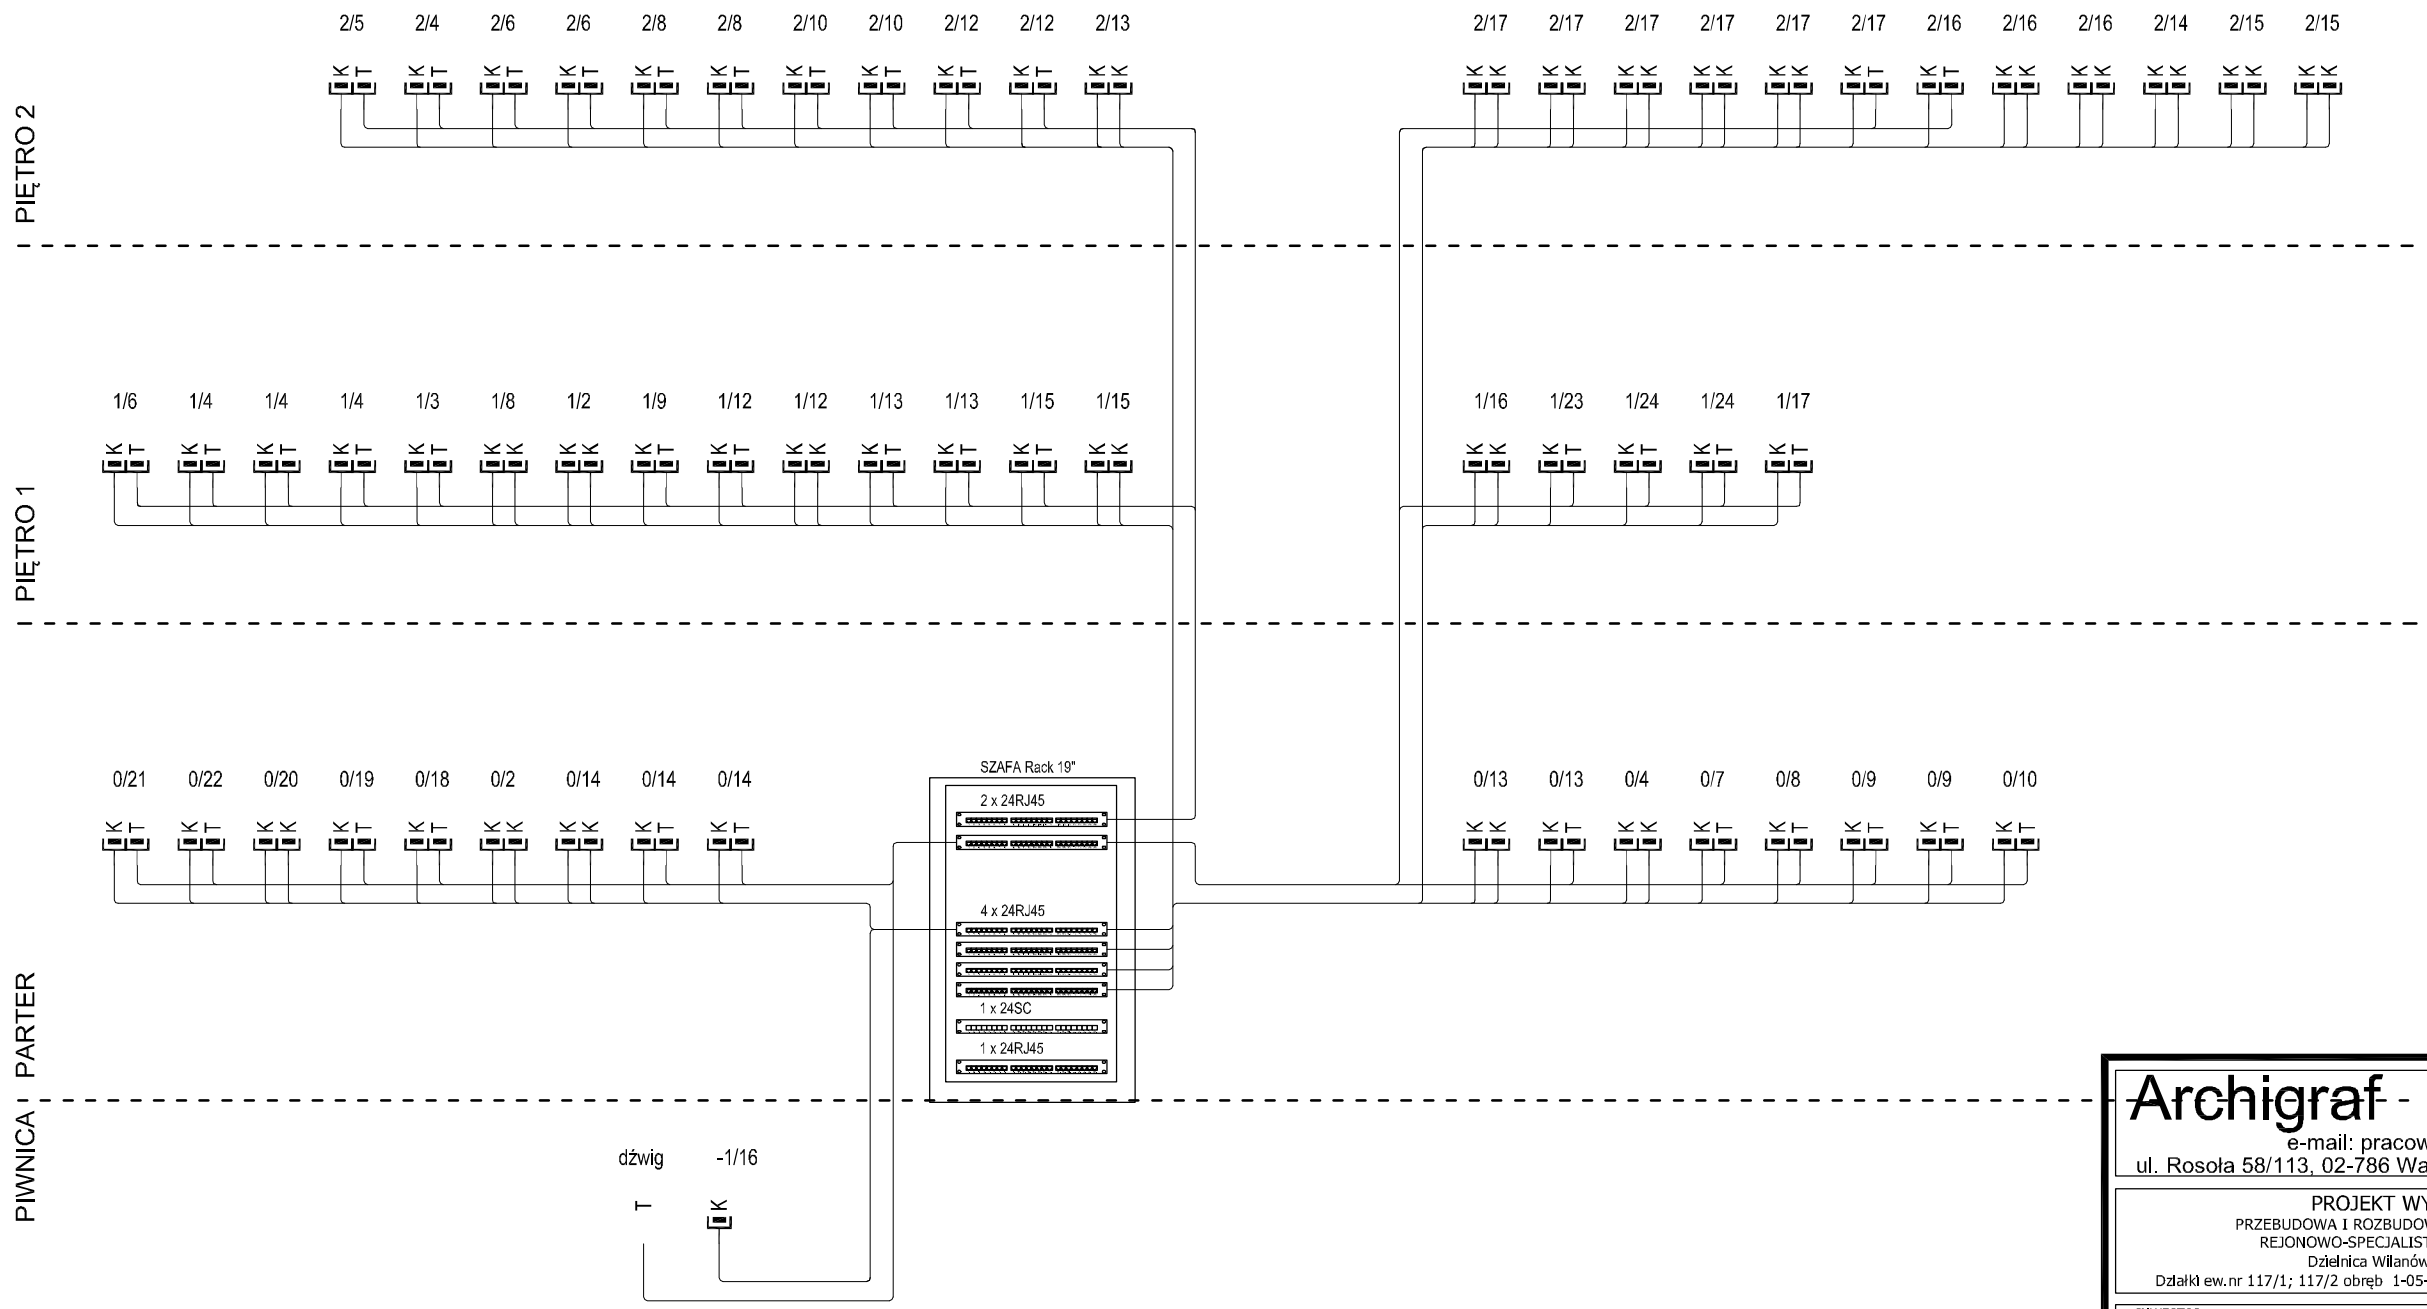

UWAGI
1. Projektowane wyposażenie szafy:
- panel zasilający z gniazdami 230V
- panel z 4 wentylatorami i termostatem
- 6 paneli 24 x RJ45 (rozszycie oprzewodowania z instalacji)
- 3 panele porządkujące
- 1 panel 24 x SC (rozszycie światłowodów dostawców usług)
- 1 panel 24 x RJ 45 (rozszycie przewodów miedzianych dostawców usług)
2. Ostateczna wysokość szafy zostanie ustalona po podaniu przez Zamawiającego jej wyposażenia w urządzenia aktywne.
3. Podłączenie gniazd instalacyjnych do paneli - przykładowe.

Archigraf
PRACOWNIA ARCHITEKTONICZNA
e-mail: pracownia@archigraf.eu
ul. Rosoła 58/113, 02-786 Warszawa, tel/fax: 22 4468089

PROJEKT WYKONAWCZY
PRZEBUDOWA I ROZBUDOWA BUDYNKU PRZYCHODNI REJONOWO-SPECJALISTYCZNEJ w WARSZAWIE
Dzielnica Wilanów ul.Wiertnicza 81
Działki ew.nr 117/1; 117/2 obręb 1-05-44 w Dzielnicy Wilanów m.st.Warszawy

INWESTOR:
Samodzielny Zespół Publicznych Zakładów Lecznictwa Otwartego
Warszawa - Mokotów
ul.Madalińskiego 13, 02-513 Warszawa

ZESPÓŁ PROJEKTOWY:
mgr inż. WOJCIECH KRÓLAK
upr. bud. nr MAZ/0424/POOE/11 w specjalności instalacyjnej w zakresie sieci, instalacji i urządzeń elektrycznych i elektroenergetycznych bez ograniczeń

SPRAWDZAJĄCY:

ETAP:	DATA	09.12.2020
PROJEKT WYKONAWCZY	SKALA	---

NAZWA RYSUNKU:
Instalacja okablowania strukturalnego, schemat blokowy

NAZWA PROJEKTU	ETAP	BRANŻA	TYP RYSUNKU	POZIOM	NR RYSUNKU	REWIZJA
PRS	PW	EL	.	-	27	0

NINIEJSZE OPRACOWANIE STANOWI DZIEŁO AUTORSKIE I PODLEGA OCHRONIE ZGODNIE Z USTAWĄ 83 Z DNIA 04.02.1994 O PRAWIE AUTORSKIM I PRAWACH POKREWNYCH